




Stell dir vor, du ziehst in ein neues Haus und darfst dir ein Kinderzimmer aussuchen. Zwei Kinderzimmer stehen dir im Obergeschoss zur Wahl.

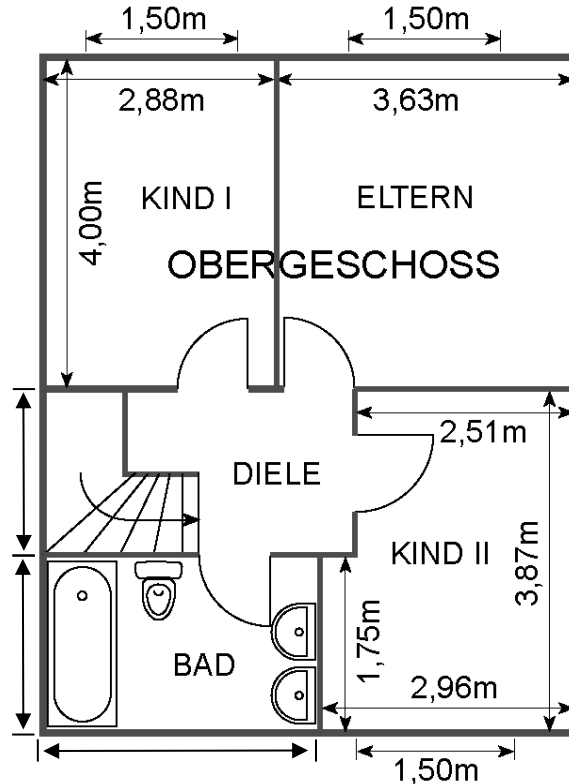

Aufgaben

1. Trage die fehlenden Längen in die Zeichnung oben ein. Leider steht bei der Zeichnung kein Maßstab dabei, deshalb musst du die fehlenden Maße über die schon eingetragenen Maße ausrechnen. Da musst du manchmal ganz genau hingucken.
2. Übertrage den Grundriss des Kinderzimmers deiner Wahl im Maßstab 1:100 auf ein Blatt. (100cm in der Wirklichkeit entsprechen 1cm auf deiner Zeichnung)
3. Zeichne nun auch das Untergeschoss dieses Hauses im Maßstab 1:100 und zeichne die Räume ein, die dort sein sollen.
Beachte dabei:
 - a. Es muss folgende Räume geben: Eine Küche, ein Wohnzimmer und einen Flur mit Treppe.
 - b. Die Treppe muss an derselben Stelle, wie im Obergeschoss sein.